




DORFERNEUERUNG IN DER ORTSGEMEINDE GUTWEILER

- DORFERNEUERUNGSKONZEPT -

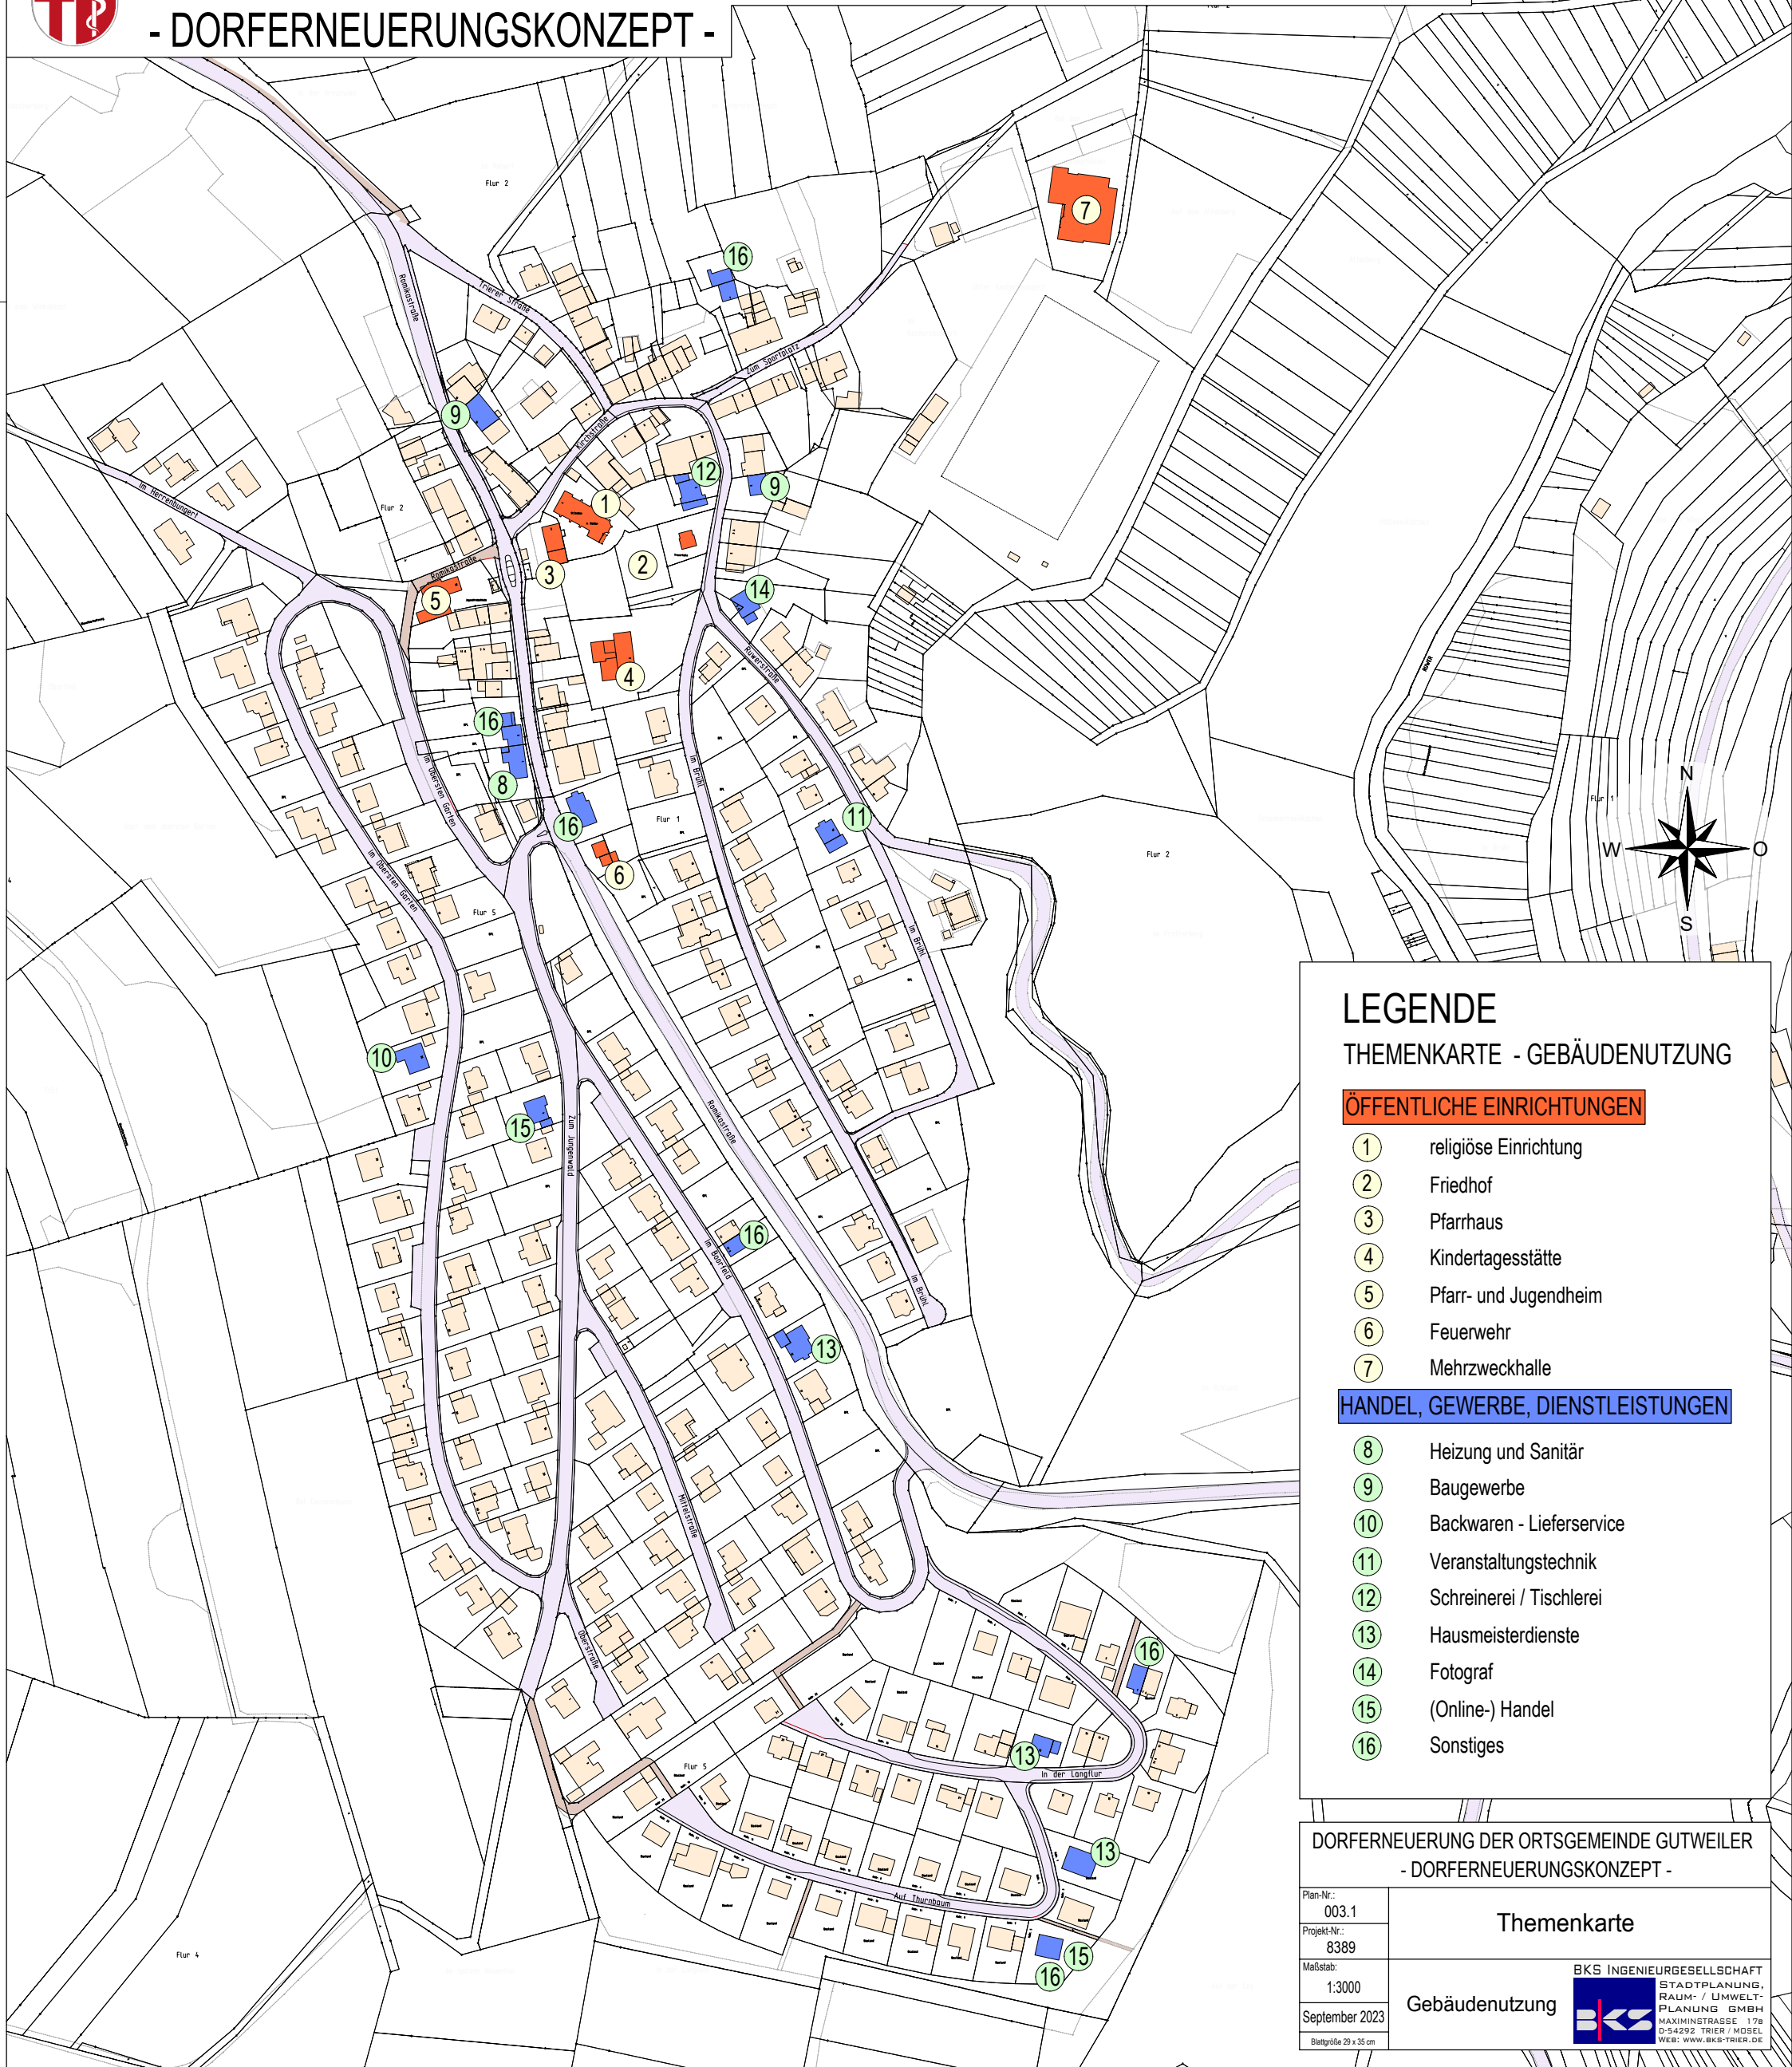

LEGENDE

THEMENKARTE - GEBÄUDENUTZUNG

ÖFFENTLICHE EINRICHTUNGEN

- ① religiöse Einrichtung
- ② Friedhof
- ③ Pfarrhaus
- ④ Kindertagesstätte
- ⑤ Pfarr- und Jugendheim
- ⑥ Feuerwehr
- ⑦ Mehrzweckhalle

HANDEL, GEWERBE, DIENSTLEISTUNGEN

- ⑧ Heizung und Sanitär
- ⑨ Baugewerbe
- ⑩ Backwaren - Lieferservice
- ⑪ Veranstaltungstechnik
- ⑫ Schreinerei / Tischlerei
- ⑬ Hausmeisterdienste
- ⑭ Fotograf
- ⑮ (Online-) Handel
- ⑯ Sonstiges

DORFERNEUERUNG DER ORTSGEMEINDE GUTWEILER - DORFERNEUERUNGSKONZEPT -

Plan-Nr.:
003.1
Projekt-Nr.:
8389
Maßstab:
1:3000
September 2023
Blattgröße 29 x 35 cm

Themenkarte

Gebäudenutzung



STADTPLANUNG,
RAUM- / UMWELT-
PLANUNG GMBH
MAXIMINSTRASSE 17B
D-54292 TRIER / MOSEL
WEB: WWW.BKS-TRIER.DE