




# DORFERNEUERUNG IN DER ORTSGEMEINDE GUTWEILER

## - DORFERNEUERUNGSKONZEPT -

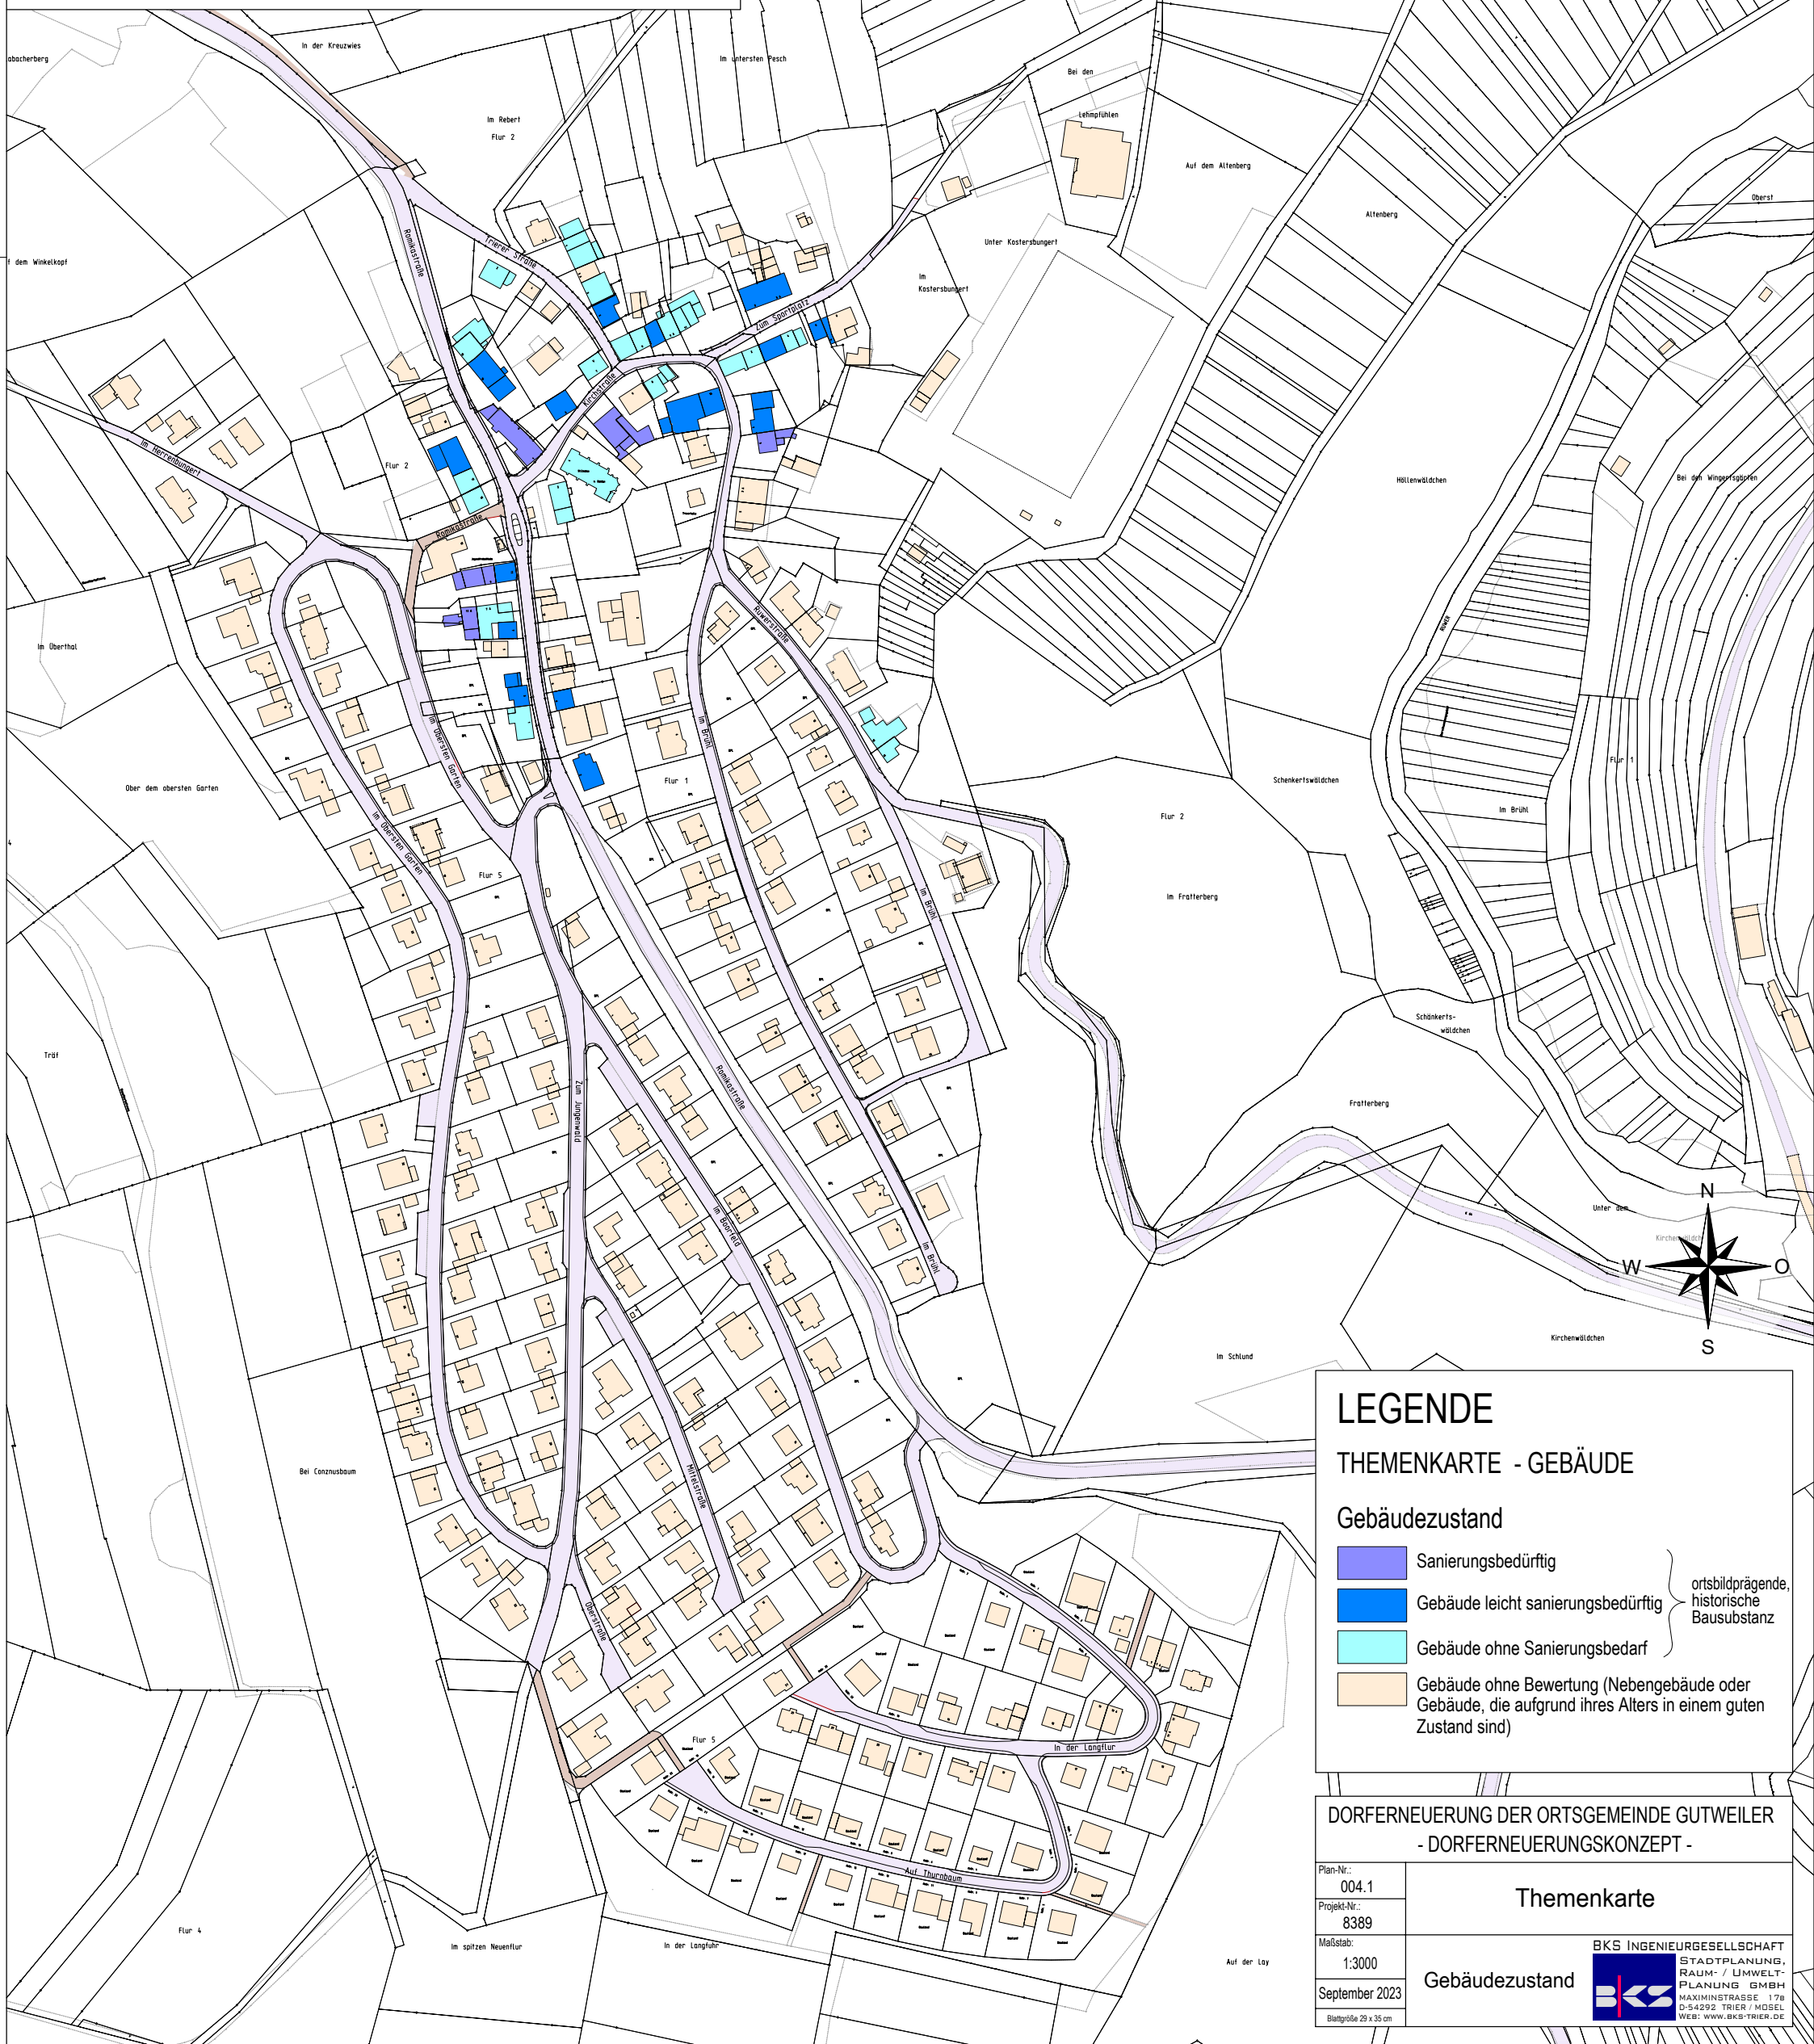

### LEGENDE

#### THEMENKARTE - GEBÄUDE

**Gebäudezustand**

- Sanierungsbedürftig
- Gebäude leicht sanierungsbedürftig
- Gebäude ohne Sanierungsbedarf
- Gebäude ohne Bewertung (Nebengebäude oder Gebäude, die aufgrund ihres Alters in einem guten Zustand sind)

} ortsbildprägende, historische Bausubstanz

DORFERNEUERUNG DER ORTSGEMEINDE GUTWEILER  
- DORFERNEUERUNGSKONZEPT -

Plan-Nr.: 004.1	<b>Themenkarte</b>
Projekt-Nr.: 8389	
Maßstab: 1:3000	<b>Gebäudezustand</b>
September 2023	
Blattgröße 29 x 35 cm	<b>BKS INGENIEURGESELLSCHAFT</b> STADTPLANUNG, RAUM- / UMWELT- PLANUNG GMBH MAXIMINSTRASSE 17B D-54292 TRIER / MOSEL WEB: WWW.BKS-TRIER.DE