



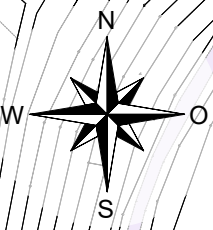

# DORFERNEUERUNG IN DER ORTSGEMEINDE GUTWEILER

## - DORFERNEUERUNGSKONZEPT -

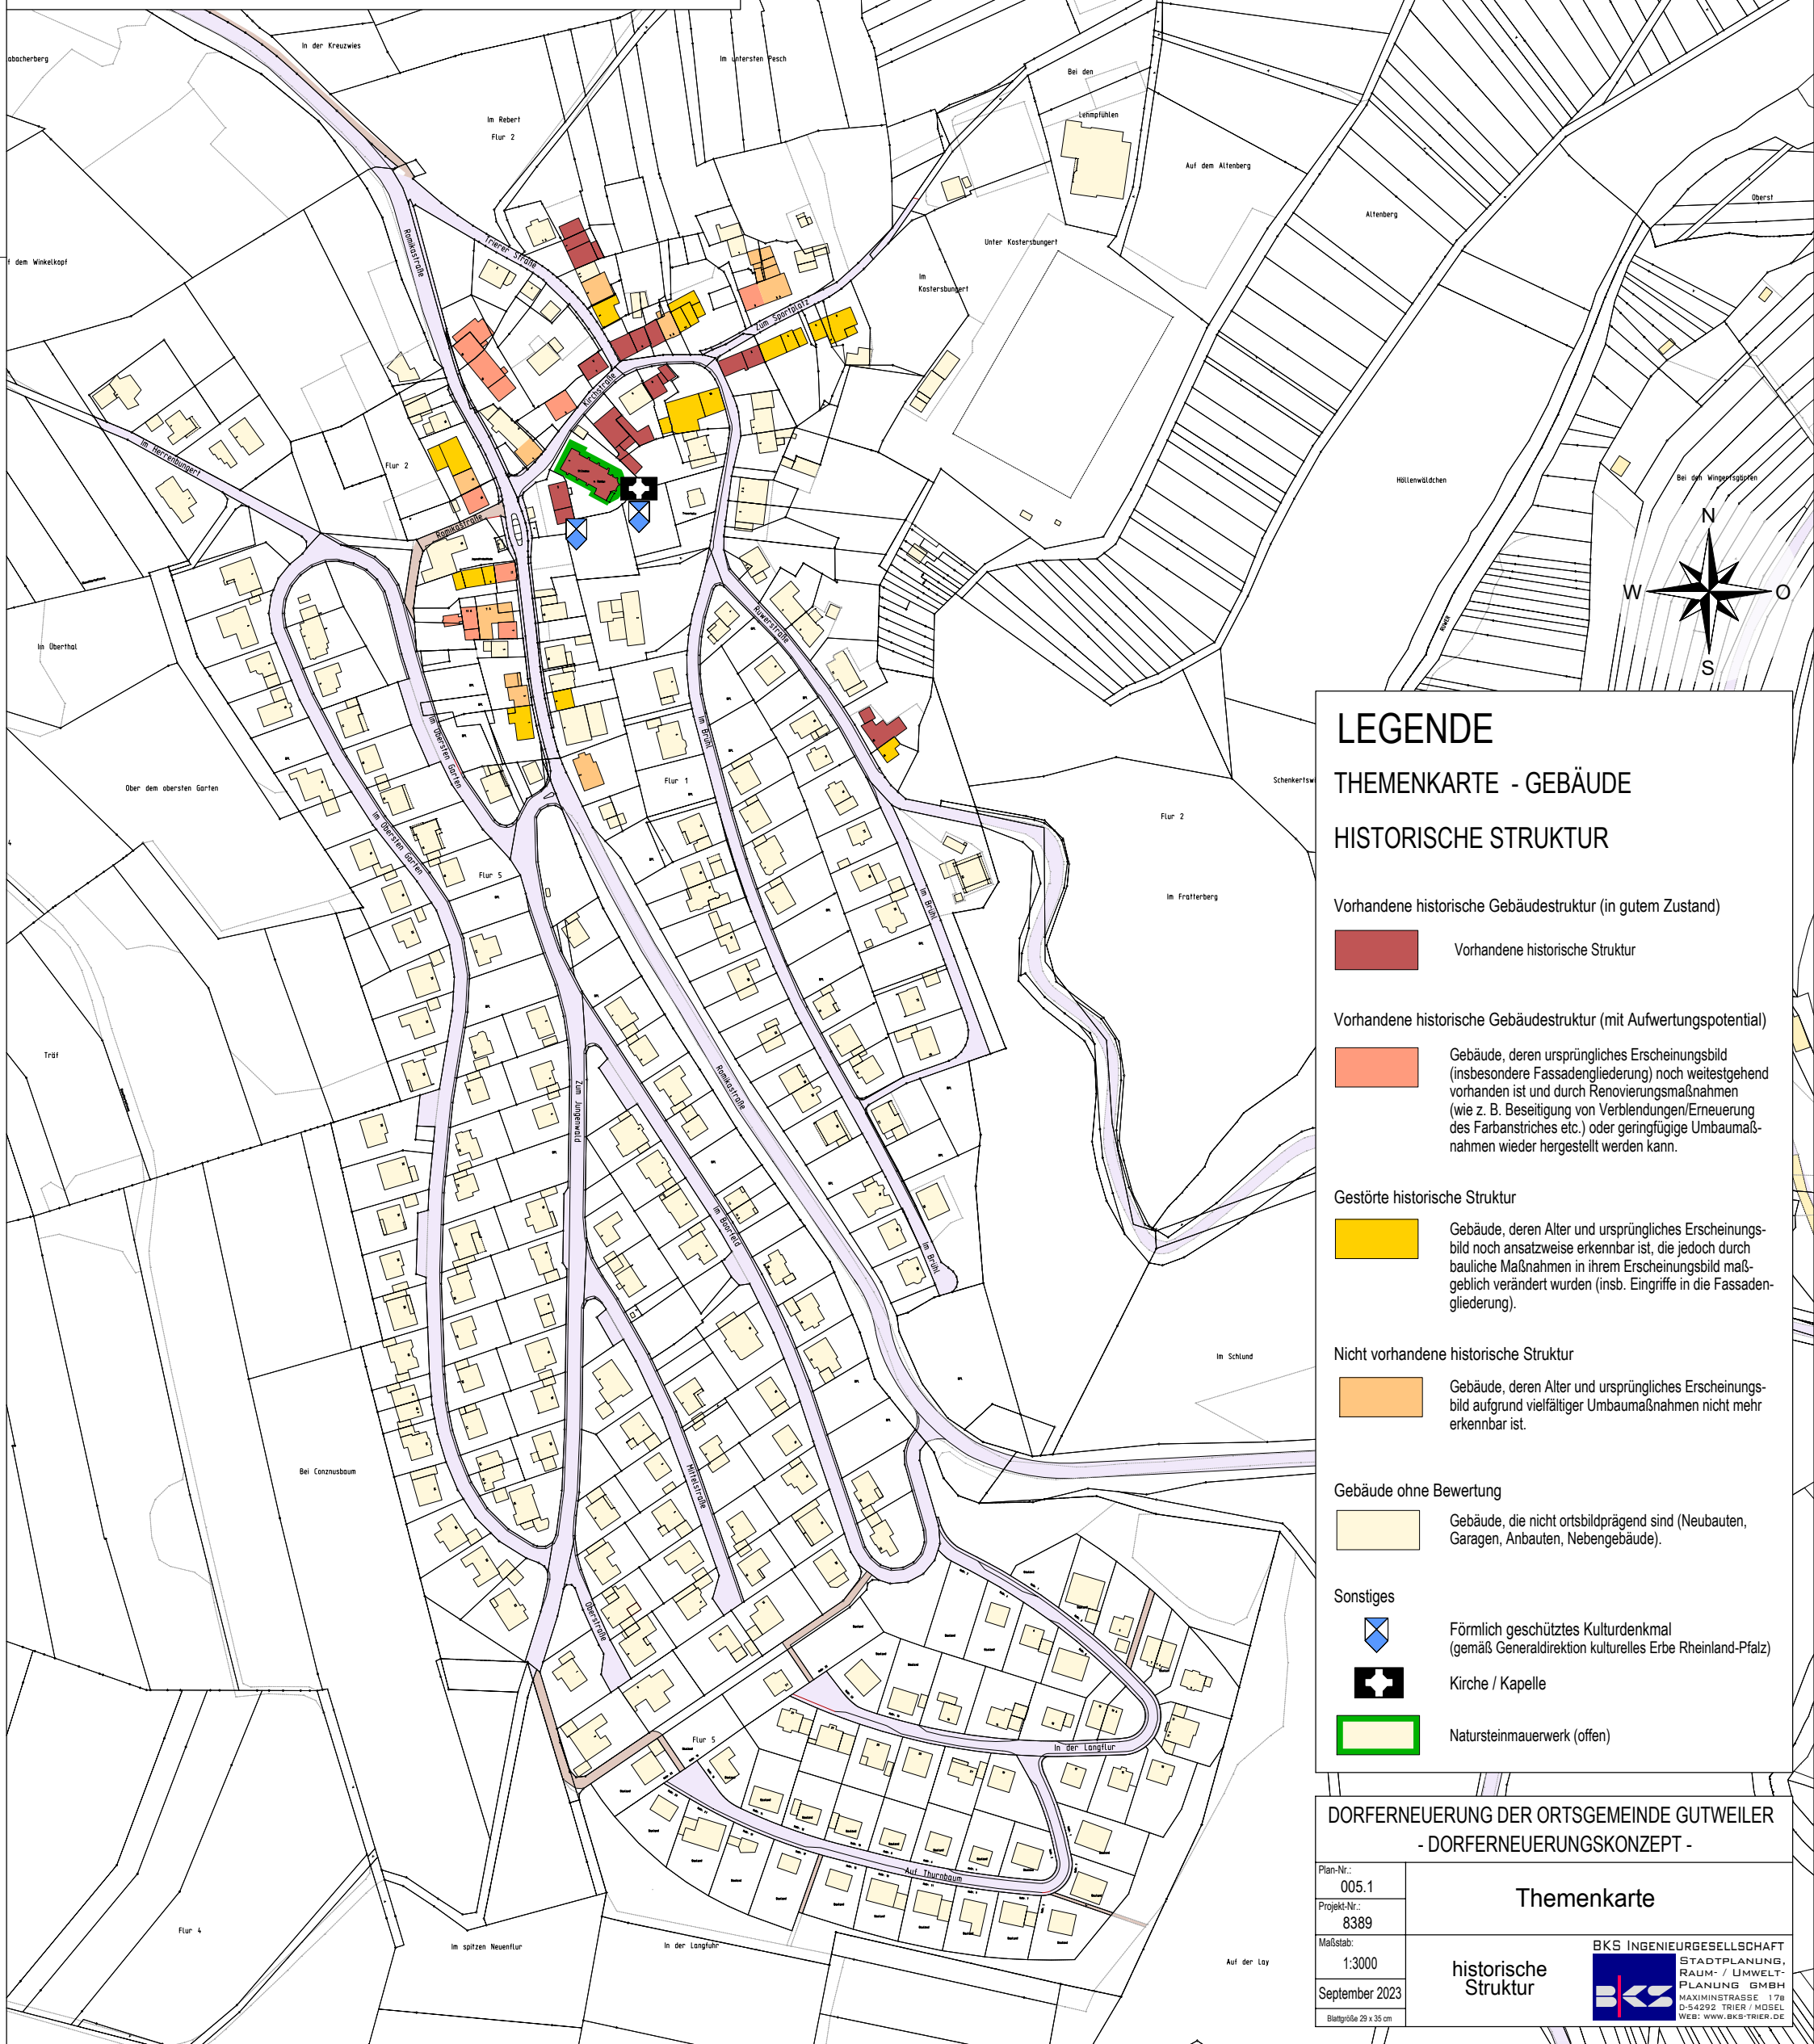

### LEGENDE

#### THEMENKARTE - GEBÄUDE

#### HISTORISCHE STRUKTUR

- Vorhandene historische Gebäudestruktur (in gutem Zustand)
- Vorhandene historische Gebäudestruktur (mit Aufwertungspotential)  
Gebäude, deren ursprüngliches Erscheinungsbild (insbesondere Fassadengliederung) noch weitestgehend vorhanden ist und durch Renovierungsmaßnahmen (wie z. B. Beseitigung von Verblendungen/Erneuerung des Farbstriches etc.) oder geringfügige Umbaumaßnahmen wieder hergestellt werden kann.
- Gestörte historische Struktur  
Gebäude, deren Alter und ursprüngliches Erscheinungsbild noch ansatzweise erkennbar ist, die jedoch durch bauliche Maßnahmen in ihrem Erscheinungsbild maßgeblich verändert wurden (insb. Eingriffe in die Fassadengliederung).
- Nicht vorhandene historische Struktur  
Gebäude, deren Alter und ursprüngliches Erscheinungsbild aufgrund vielfältiger Umbaumaßnahmen nicht mehr erkennbar ist.
- Gebäude ohne Bewertung  
Gebäude, die nicht ortsbildprägend sind (Neubauten, Garagen, Anbauten, Nebengebäude).
- Sonstiges  
Förmlich geschütztes Kulturdenkmal (gemäß Generaldirektion kulturelles Erbe Rheinland-Pfalz)
- Kirche / Kapelle
- Natursteinmauerwerk (offen)

### DORFERNEUERUNG DER ORTSGEMEINDE GUTWEILER

#### - DORFERNEUERUNGSKONZEPT -

Plan-Nr.: 005.1  
 Projekt-Nr.: 8389  
 Maßstab: 1:3000  
 September 2023  
 Blattgröße 29 x 35 cm

**Themenkarte**

historische Struktur

**BKS INGENIEURGESELLSCHAFT**  
 STADTPLANUNG,  
 RAUM- / UMWELT-  
 PLANUNG GMBH  
 MAXIMINSTRASSE 17B  
 D-54292 TRIER / MOSEL  
 WEB: WWW.BKS-TRIER.DE