




DORFERNEUERUNG IN DER ORTSGEMEINDE GUTWEILER

- DORFERNEUERUNGSKONZEPT -

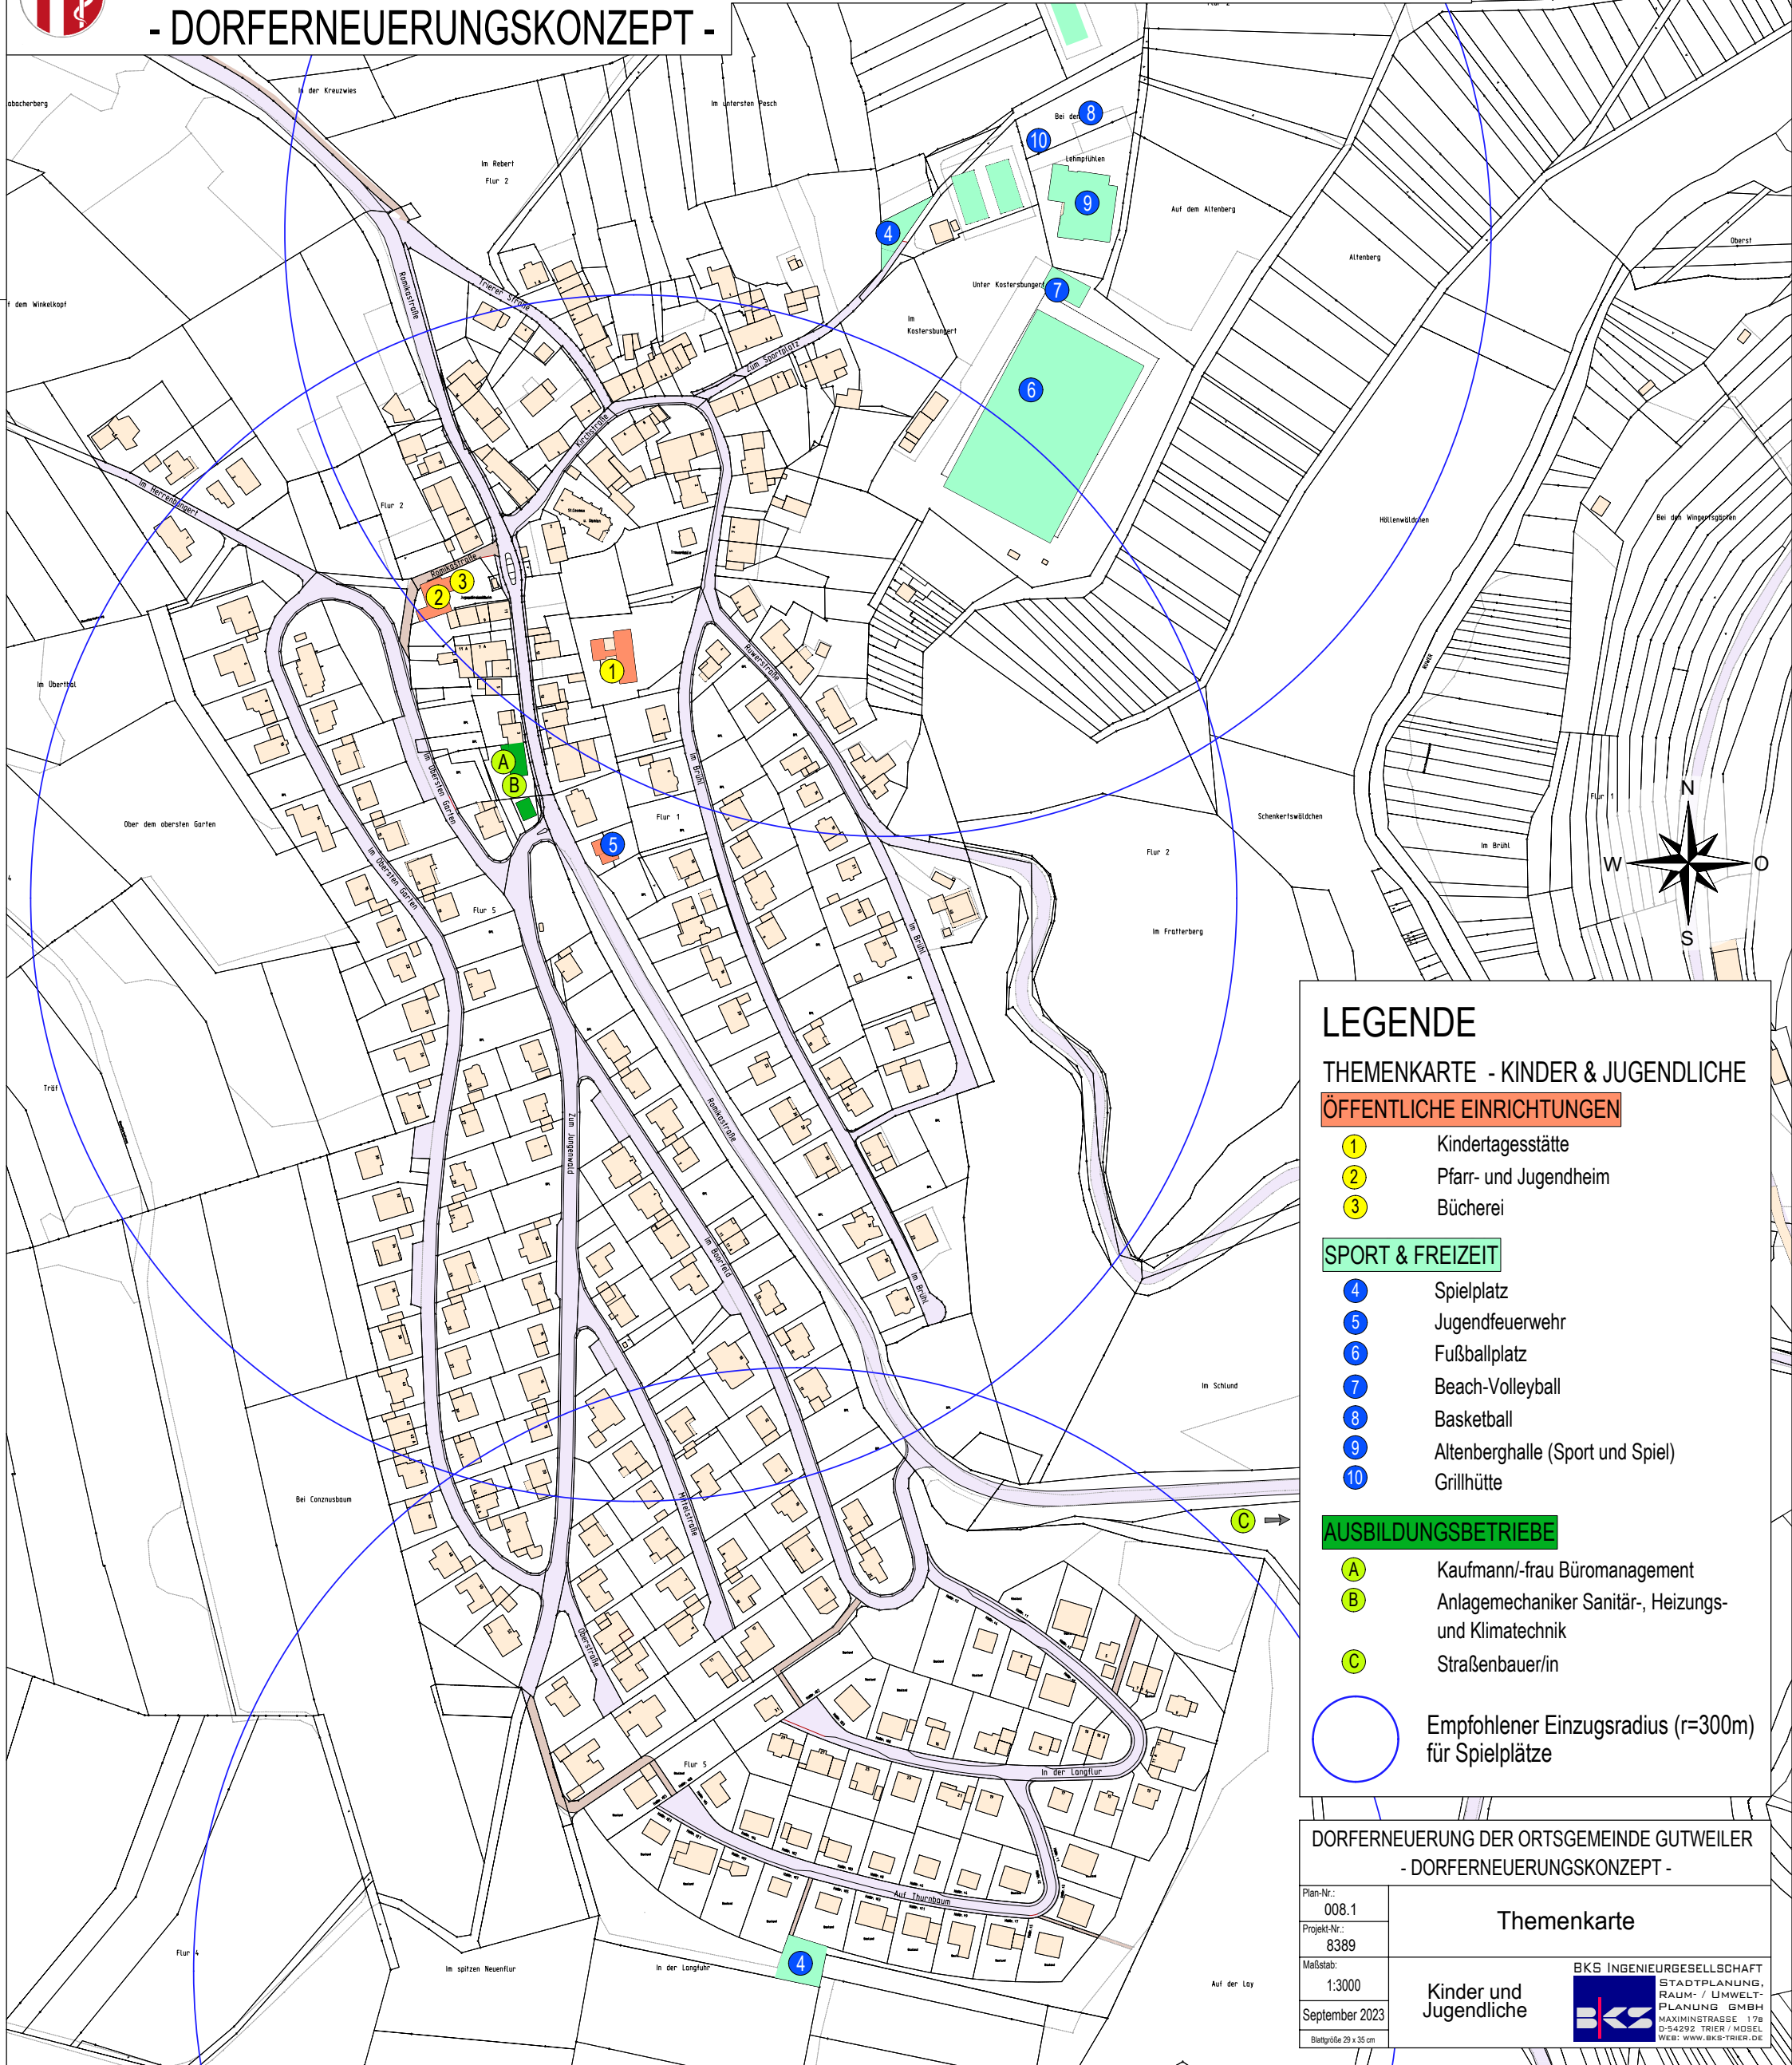


LEGENDE

THEMENKARTE - KINDER & JUGENDLICHE

- ÖFFENTLICHE EINRICHTUNGEN**
- ① Kindertagesstätte
 - ② Pfarr- und Jugendheim
 - ③ Bücherei
- SPORT & FREIZEIT**
- ④ Spielplatz
 - ⑤ Jugendfeuerwehr
 - ⑥ Fußballplatz
 - ⑦ Beach-Volleyball
 - ⑧ Basketball
 - ⑨ Altenberghalle (Sport und Spiel)
 - ⑩ Grillhütte
- AUSBILDUNGSBETRIEBE**
- A Kaufmann/-frau Büromanagement
 - B Anlagemechaniker Sanitär-, Heizungs- und Klimatechnik
 - C Straßenbauer/in
- Empfohlener Einzugsradius (r=300m) für Spielplätze

DORFERNEUERUNG DER ORTSGEMEINDE GUTWEILER
- DORFERNEUERUNGSKONZEPT -

Plan-Nr.: 008.1	Themenkarte
Projekt-Nr.: 8389	
Maßstab: 1:3000	Kinder und Jugendliche
September 2023	
Blaßgröße 29 x 35 cm	 BKS INGENIEURGESELLSCHAFT <small>STADTPLANUNG, RAUM- / UMWELT- PLANUNG GMBH MAXIMINSTRASSE 17B D-54292 TRIER / MOSEL WEB: WWW.BKS-TRIER.DE</small>